


# SCHEMAT INSTALACJI C-360

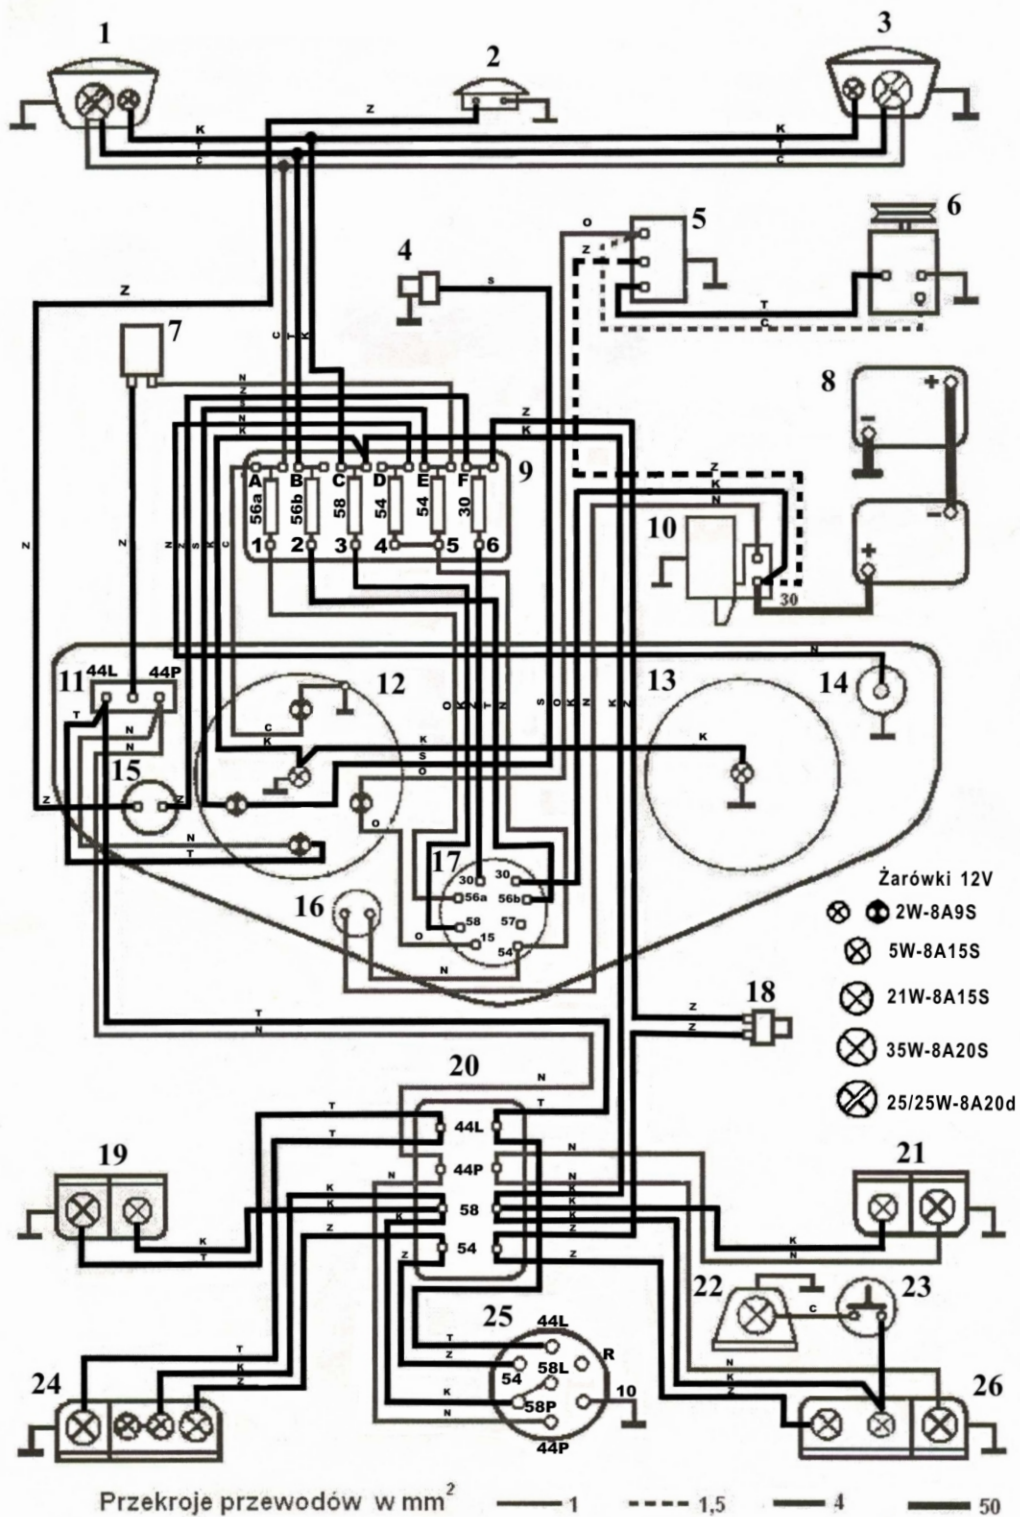

Schemat instalacji elektrycznej C-360 (prądnica)

1 - reflektor lewy, 2 - sygnał dźwiękowy, 3 - reflektor prawy, 4 - czujnik ciśnienia oleju, 5 - regulator prądnicy, 6 - prądnica, 7 - przerywacz kierunkowskazów, 8 - akumulatory, 9 - skrzynka bezpieczników, 10 - rozrusznik, 11 - przełącznik kierunkowskazów, 12 - wskaźnik podwójny, 13 - licznik motogodzin, 14 - gniazdo lampy przenośnej lub wycieraczki, 15 - przycisk sygnału dźwiękowego, 16 - przycisk rozrusznika, 17 - stacyjka, 18 - włącznik świateł hamowania, 19 - lampka przednia lewa, 20 - złącze tylne, 21 - lampka przednia prawa, 22 - reflektor roboczy, 23 - włącznik reflektora roboczego, 24 - lampa tylna lewa, 25 - gniazdo przycepy, 26 - lampa tylna prawa

Oznaczenie kolorów przewodów.

C - czarny, K - czerwony, N - niebieski, O - brązowy, S - szary, (fiolet), T - zielony, Z - żółty

**UWAGA: Zastrzegą się zmianę kolorów przewodów**